

:


(_____ , _____)

N _____

:: 1
: 180 . .

60

-22		
	X	Y
1	2	3
1	595413.15	3325017.55
2	595409.63	3325026.77
3	595392.5	3325020.37
4	595396.11	3325011.18
1	595413.15	3325017.55

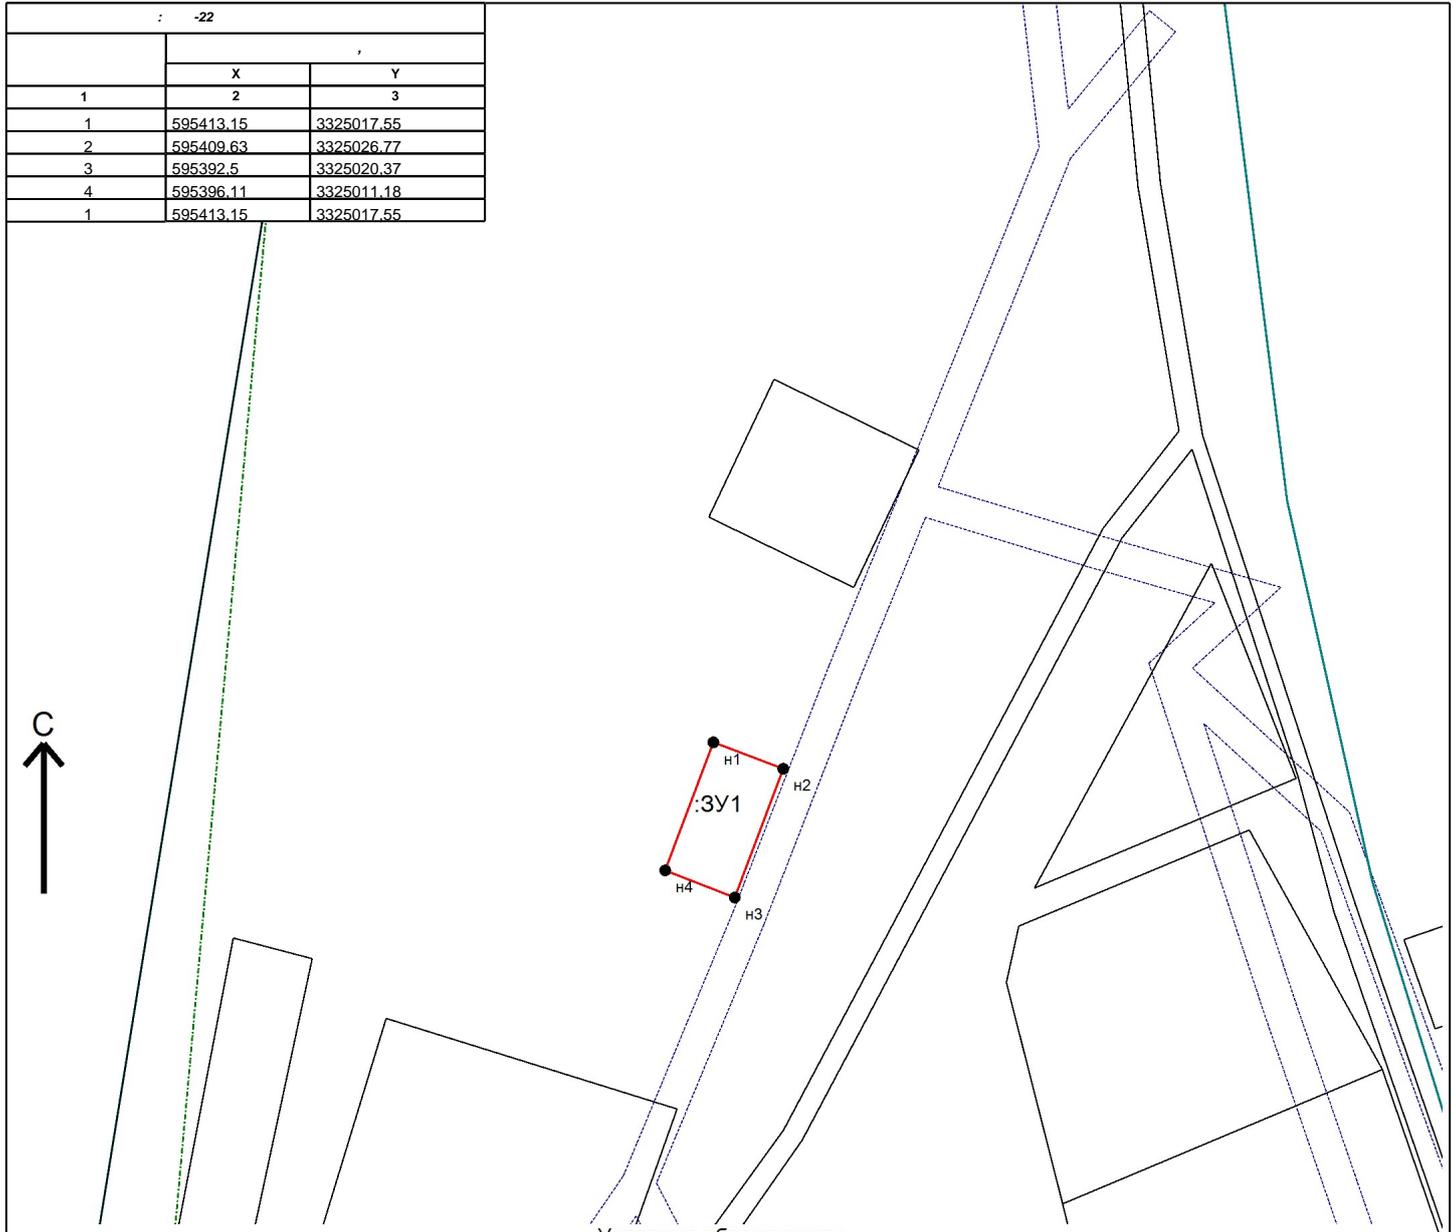

Условные обозначения :

- Зона с особыми условиями использования территории, внесенная в ГКН
- Граница МО/населенного пункта, внесенная в ГКН
- Граница кадастрового квартала
- Граница участка, существующего в ГКН
- Граница образуемого земельного участка(участков)
- _{H1} характерная точка границы земельного участка