


ОБЗОРНАЯ СХЕМА РАЗМЕЩЕНИЯ ФРАГМЕНТОВ ВНЕСЕНИЯ ЛОКАЛЬНЫХ ИЗМЕНЕНИЙ В ОТНОШЕНИИ ГРАНИЦЫ И ЧАСТИ ФУНКЦИОНАЛЬНЫХ ЗОН П.ЛЪНОЗАВОД ТОГУЛЬСКИЙ СЕЛЬСОВЕТ ТОГУЛЬСКОГО РАЙОНА АЛТАЙСКОГО КРАЯ


Масштаб 1:5000

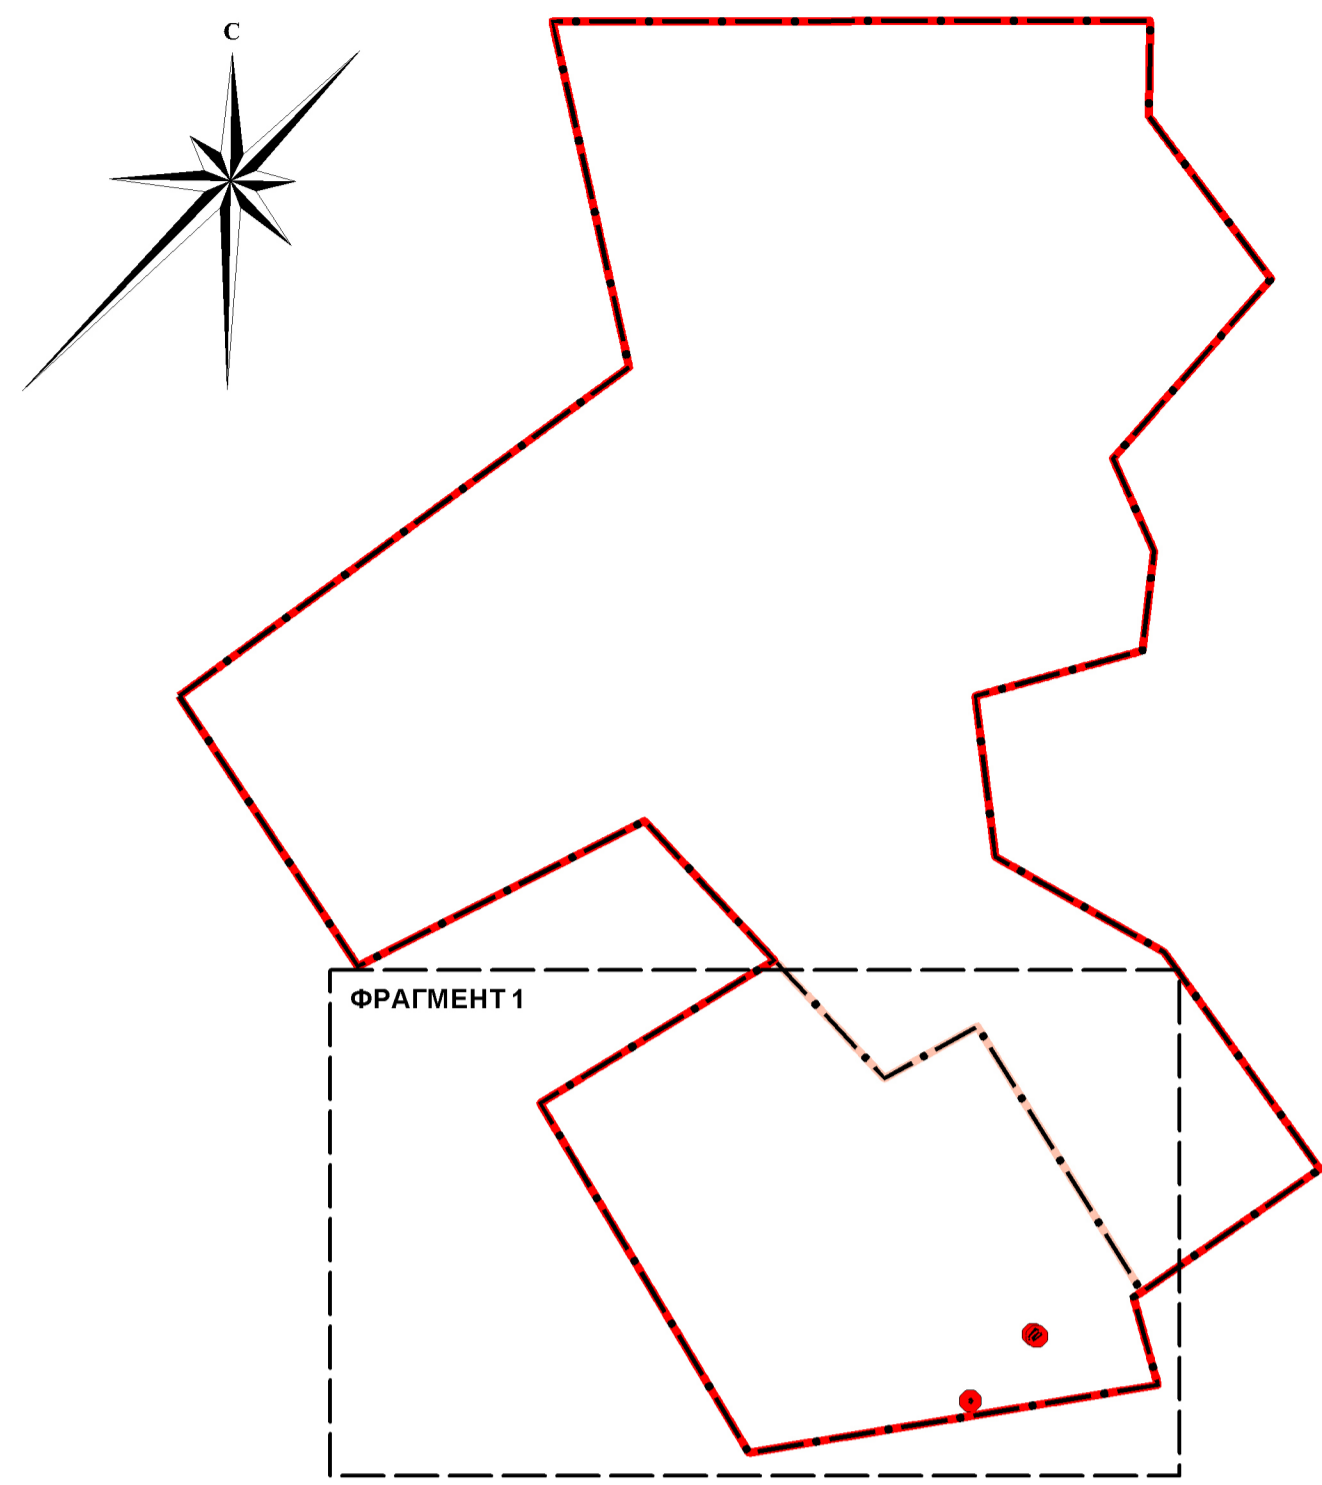

ООО "Компания Земпроект"
Барнаул, 2019 г.

ВНЕСЕНИЕ ЛОКАЛЬНЫХ ИЗМЕНЕНИЙ В ОТНОШЕНИИ ГРАНИЦЫ И ЧАСТИ ФУНКЦИОНАЛЬНЫХ ЗОН П.ЛЪНОЗАВОД ТОГУЛЬСКОГО СЕЛЬСОВЕТА ТОГУЛЬСКОГО РАЙОНА АЛТАЙСКОГО КРАЯ

Масштаб 1:5000

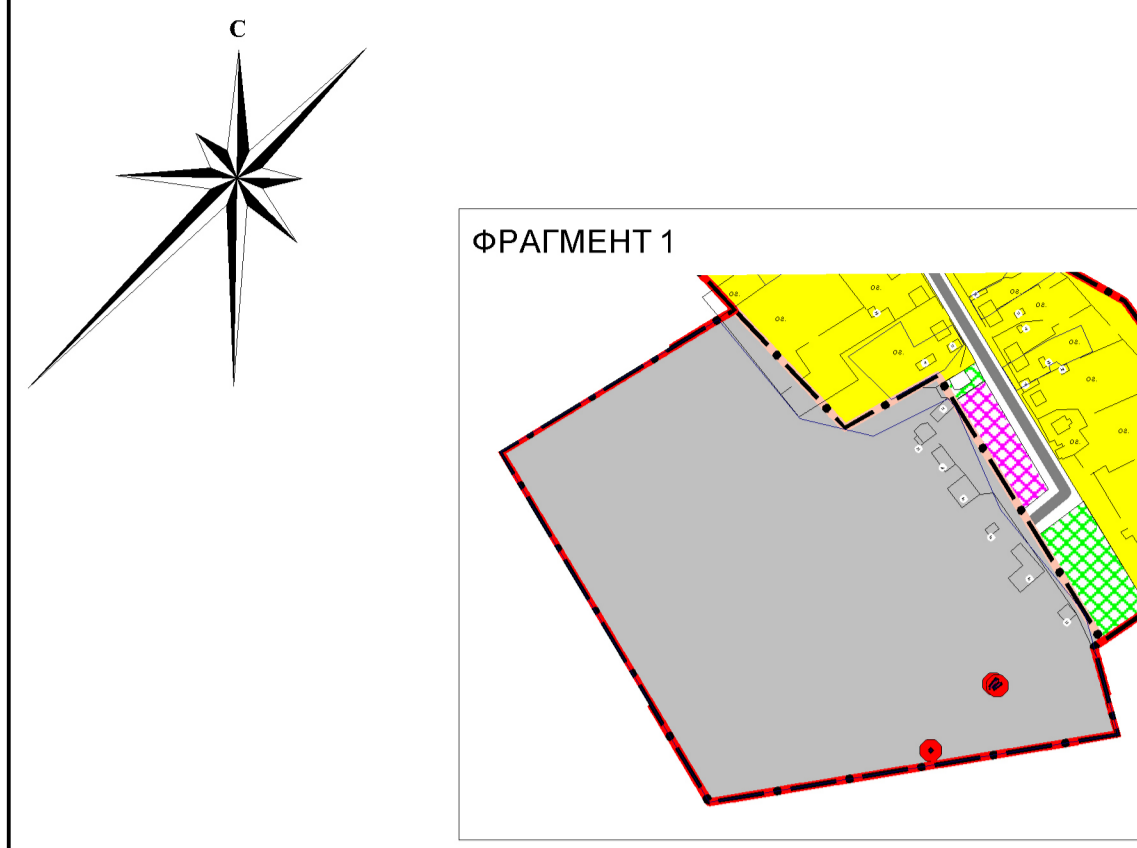


УСЛОВНЫЕ ОБОЗНАЧЕНИЯ

План.	Сущ.	Наименование
ГРАНИЦЫ		
		населённого пункта
		земельных участков, стоящих на кадастровом учете
ФУНКЦИОНАЛЬНЫЕ ЗОНЫ		
		индивидуальной усадебной жилой застройки
		производственная и коммунально-складская
		общественно-делового назначения
		рекреационного назначения

ООО "Компания Земпроект"
Барнаул, 2019 г.

ОБЗОРНАЯ СХЕМА РАЗМЕЩЕНИЯ ФРАГМЕНТОВ ВНЕСЕНИЯ ЛОКАЛЬНЫХ ИЗМЕНЕНИЙ В ОТНОШЕНИИ ГРАНИЦЫ И ЧАСТИ ФУНКЦИОНАЛЬНЫХ ЗОН С.ШУМИХА ТОГУЛЬСКИЙ СЕЛЬСОВЕТ ТОГУЛЬСКОГО РАЙОНА АЛТАЙСКОГО КРАЯ


Масштаб 1:5000

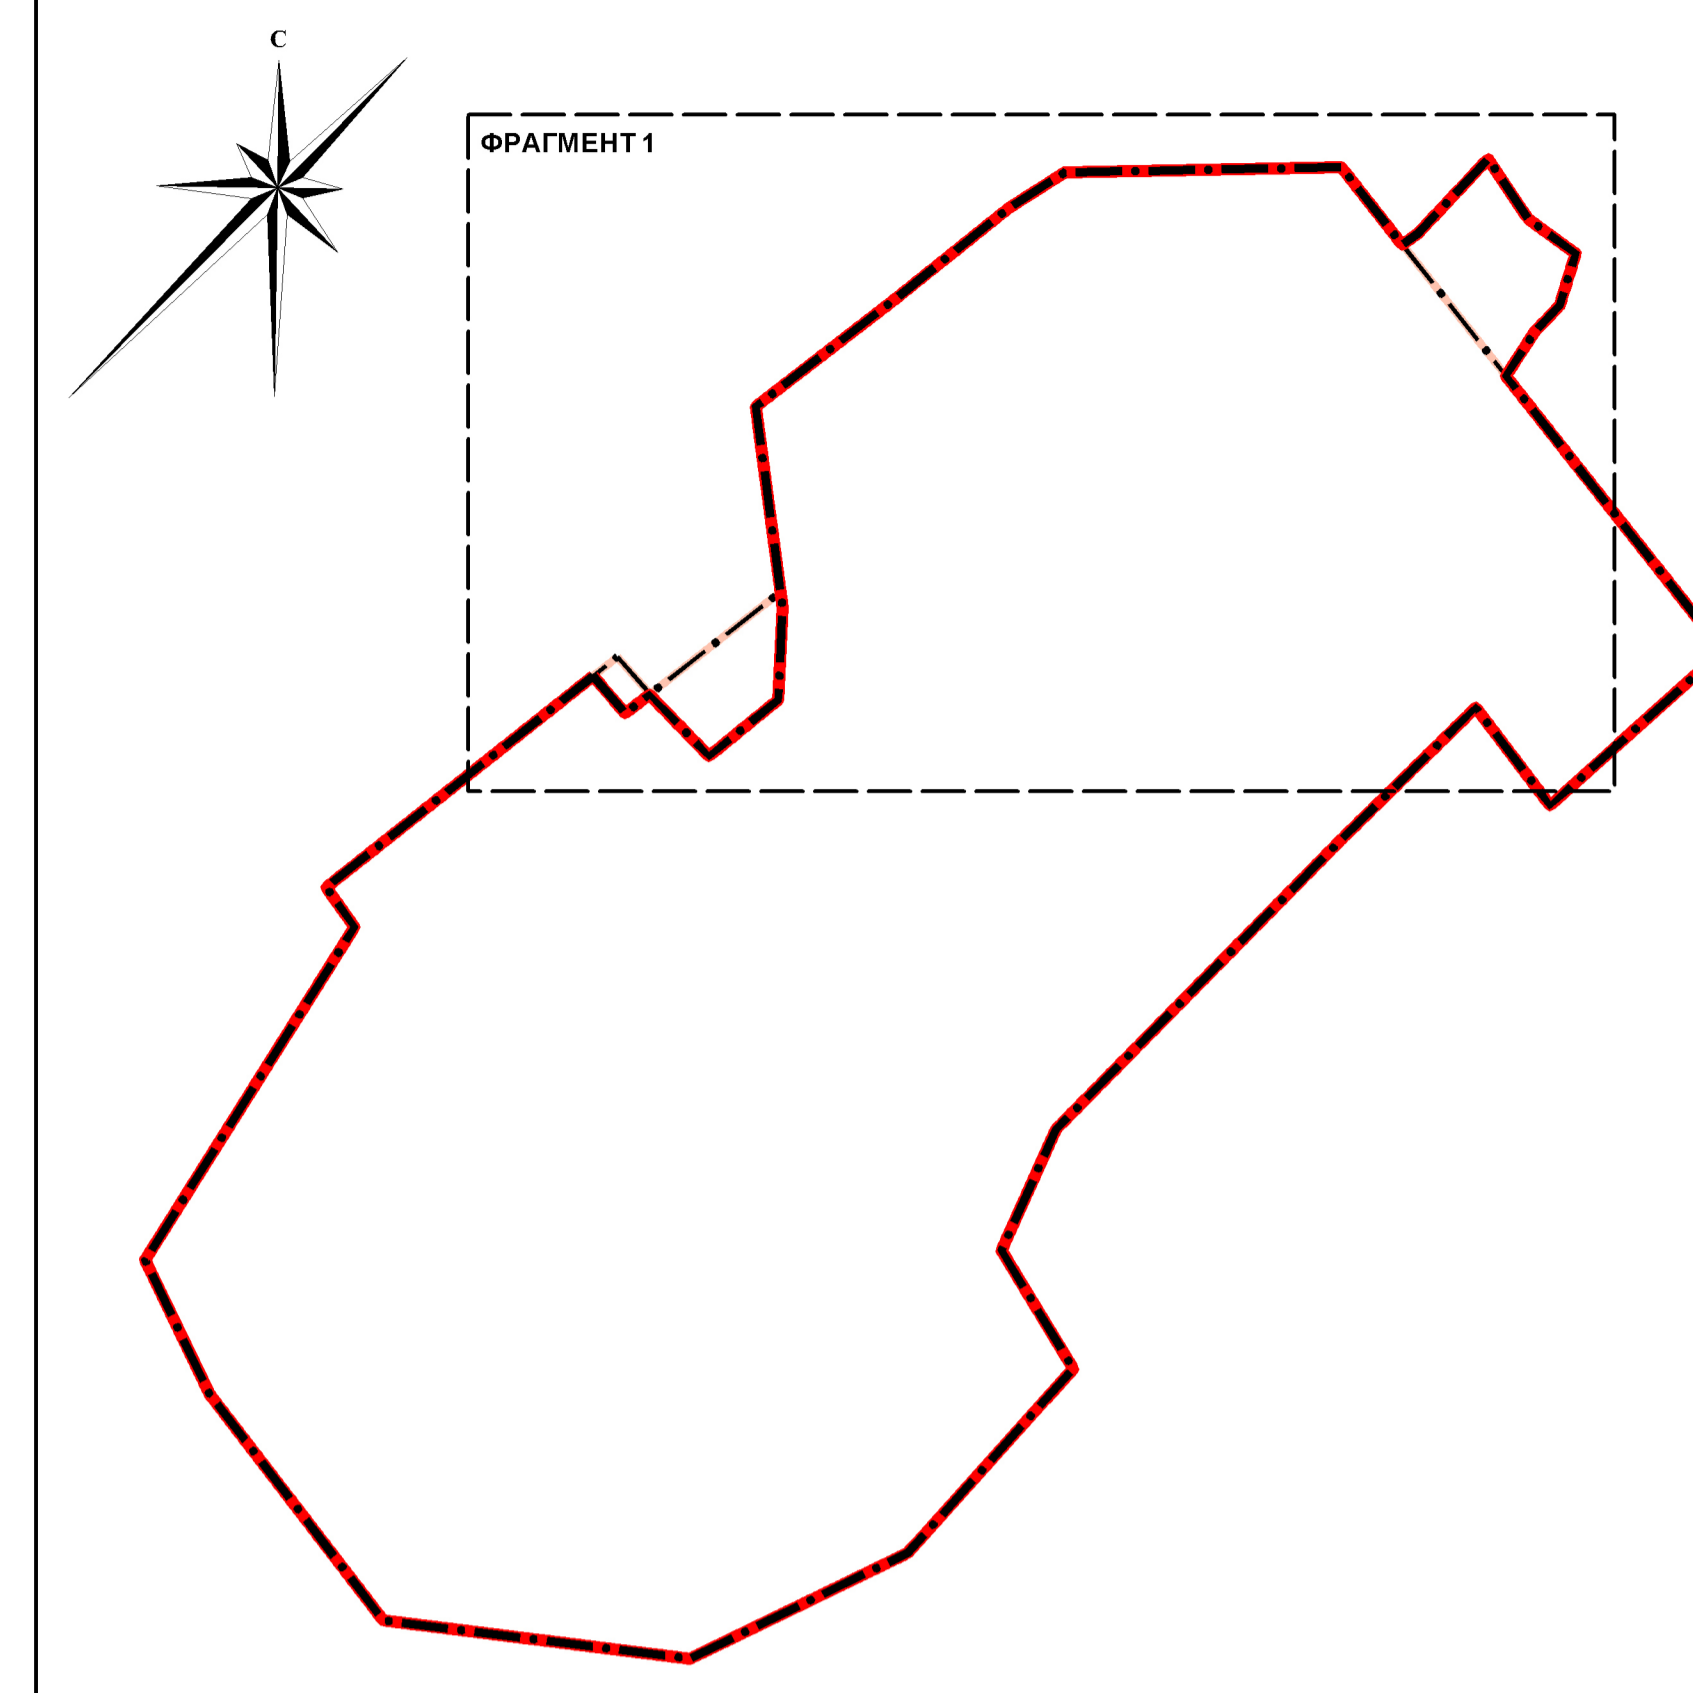

ООО "Компания Земпроект"
Барнаул, 2019 г.

ВНЕСЕНИЕ ЛОКАЛЬНЫХ ИЗМЕНЕНИЙ В ОТНОШЕНИИ ГРАНИЦЫ И ЧАСТИ ФУНКЦИОНАЛЬНЫХ ЗОН С.ШУМИХА ТОГУЛЬСКОГО СЕЛЬСОВЕТА ТОГУЛЬСКОГО РАЙОНА АЛТАЙСКОГО КРАЯ

Масштаб 1:5000

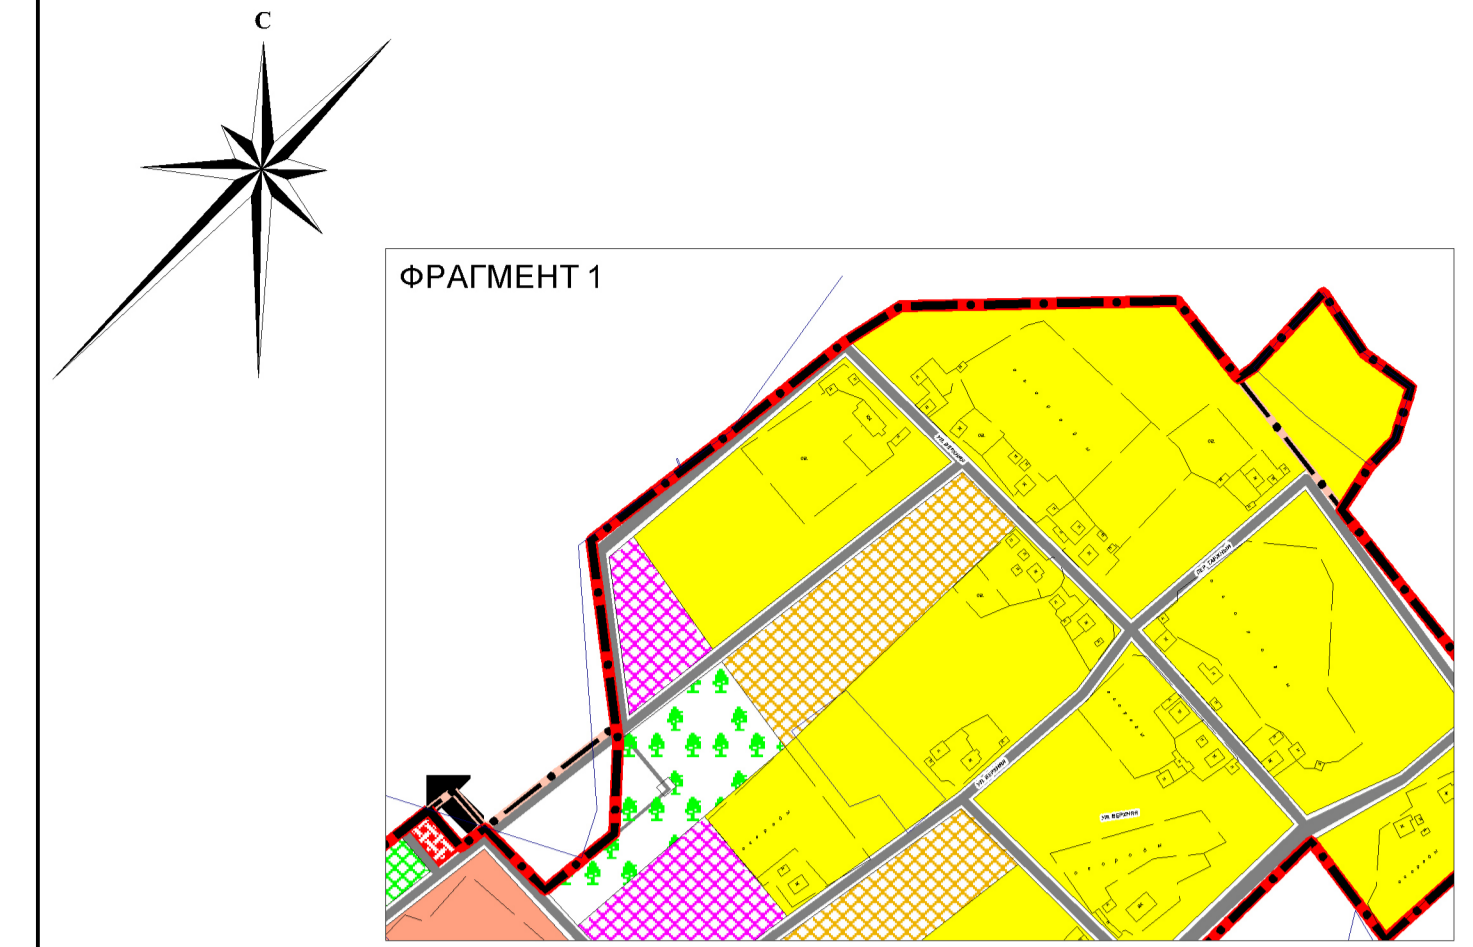


УСЛОВНЫЕ ОБОЗНАЧЕНИЯ

План.	Сущ.	Наименование
ГРАНИЦЫ		
		населённого пункта
		земельных участков, стоящих на кадастровом учете
ФУНКЦИОНАЛЬНЫЕ ЗОНЫ		
		индивидуальной усадебной жилой застройки
		общественно-делового назначения
		рекреационного назначения (парк)
		рекреационного назначения (зеленые насаждения общего пользования)

ООО "Компания Земпроект"
Барнаул, 2019 г.

ОБЗОРНАЯ СХЕМА РАЗМЕЩЕНИЯ ФРАГМЕНТОВ ВНЕСЕНИЯ ЛОКАЛЬНЫХ ИЗМЕНЕНИЙ В ОТНОШЕНИИ ГРАНИЦЫ И ЧАСТИ ФУНКЦИОНАЛЬНЫХ ЗОН С.ТИТОВО ТОГУЛЬСКИЙ СЕЛЬСОВЕТ ТОГУЛЬСКОГО РАЙОНА АЛТАЙСКОГО КРАЯ


Масштаб 1:5000

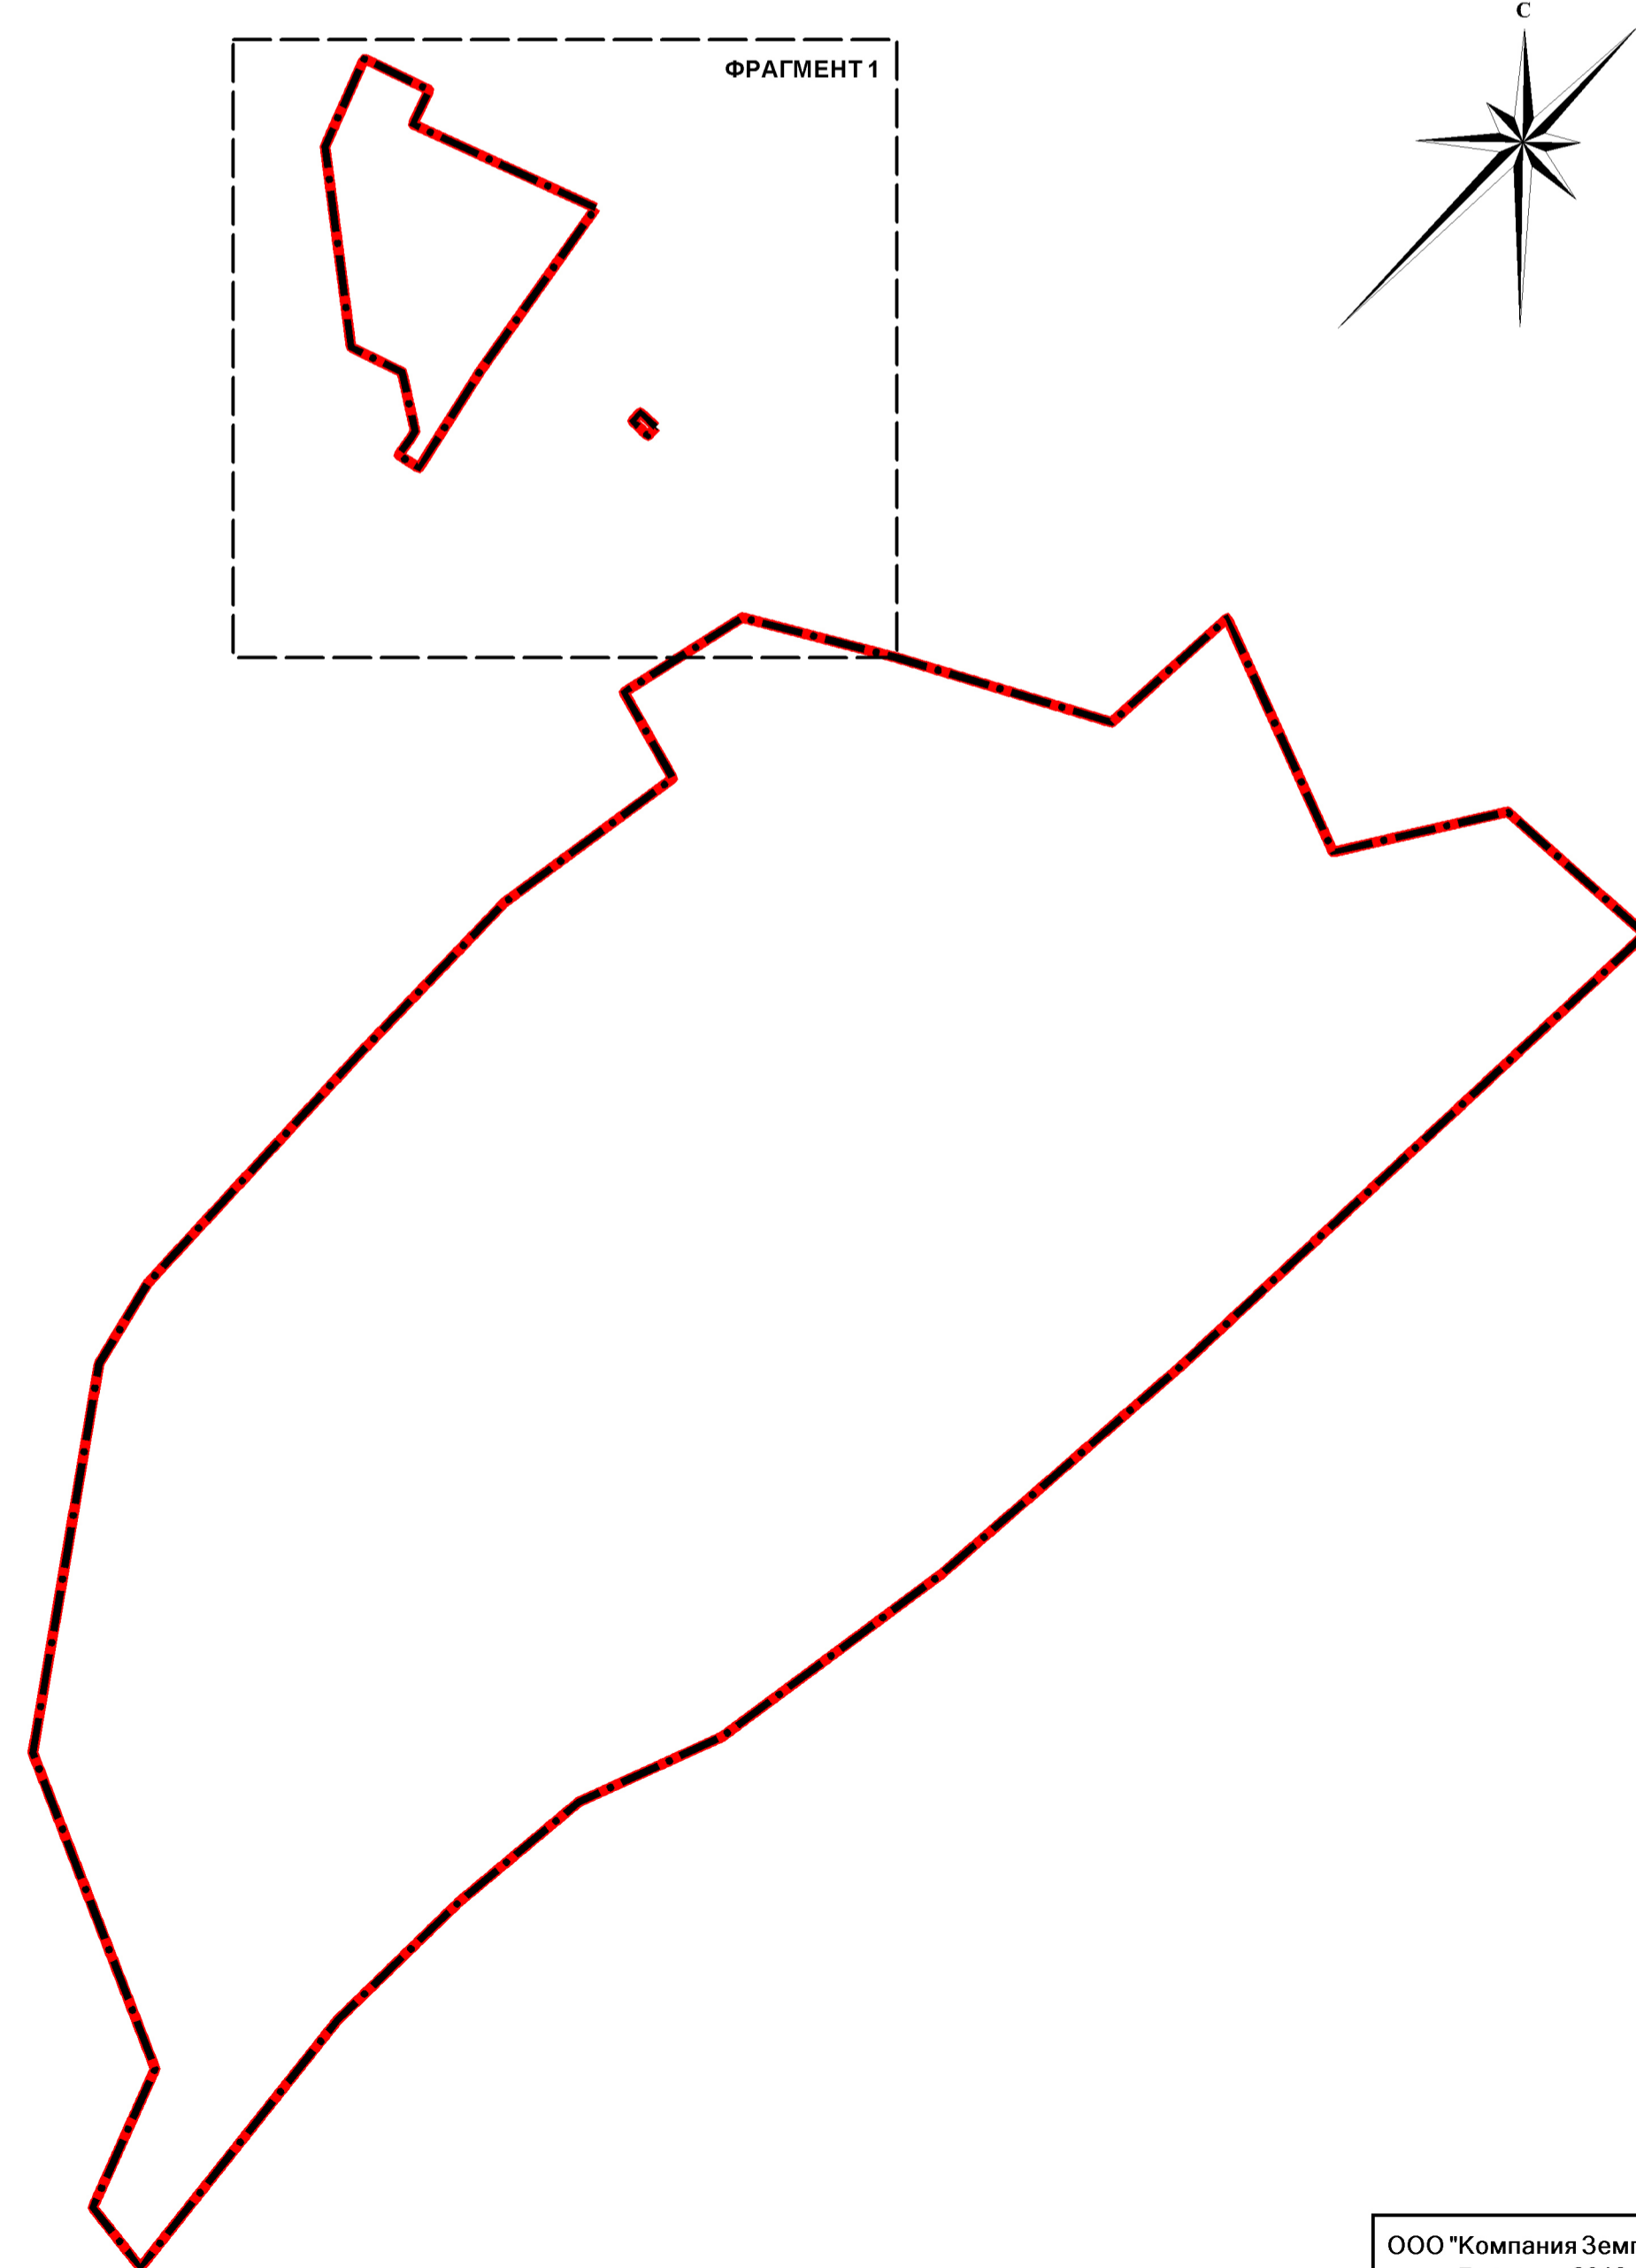

ООО "Компания Земпроект"
Барнаул, 2019 г.

ВНЕСЕНИЕ ЛОКАЛЬНЫХ ИЗМЕНЕНИЙ В ОТНОШЕНИИ ГРАНИЦЫ И ЧАСТИ ФУНКЦИОНАЛЬНЫХ ЗОН С.ТИТОВО ТОГУЛЬСКОГО СЕЛЬСОВЕТА ТОГУЛЬСКОГО РАЙОНА АЛТАЙСКОГО КРАЯ

Масштаб 1:5000

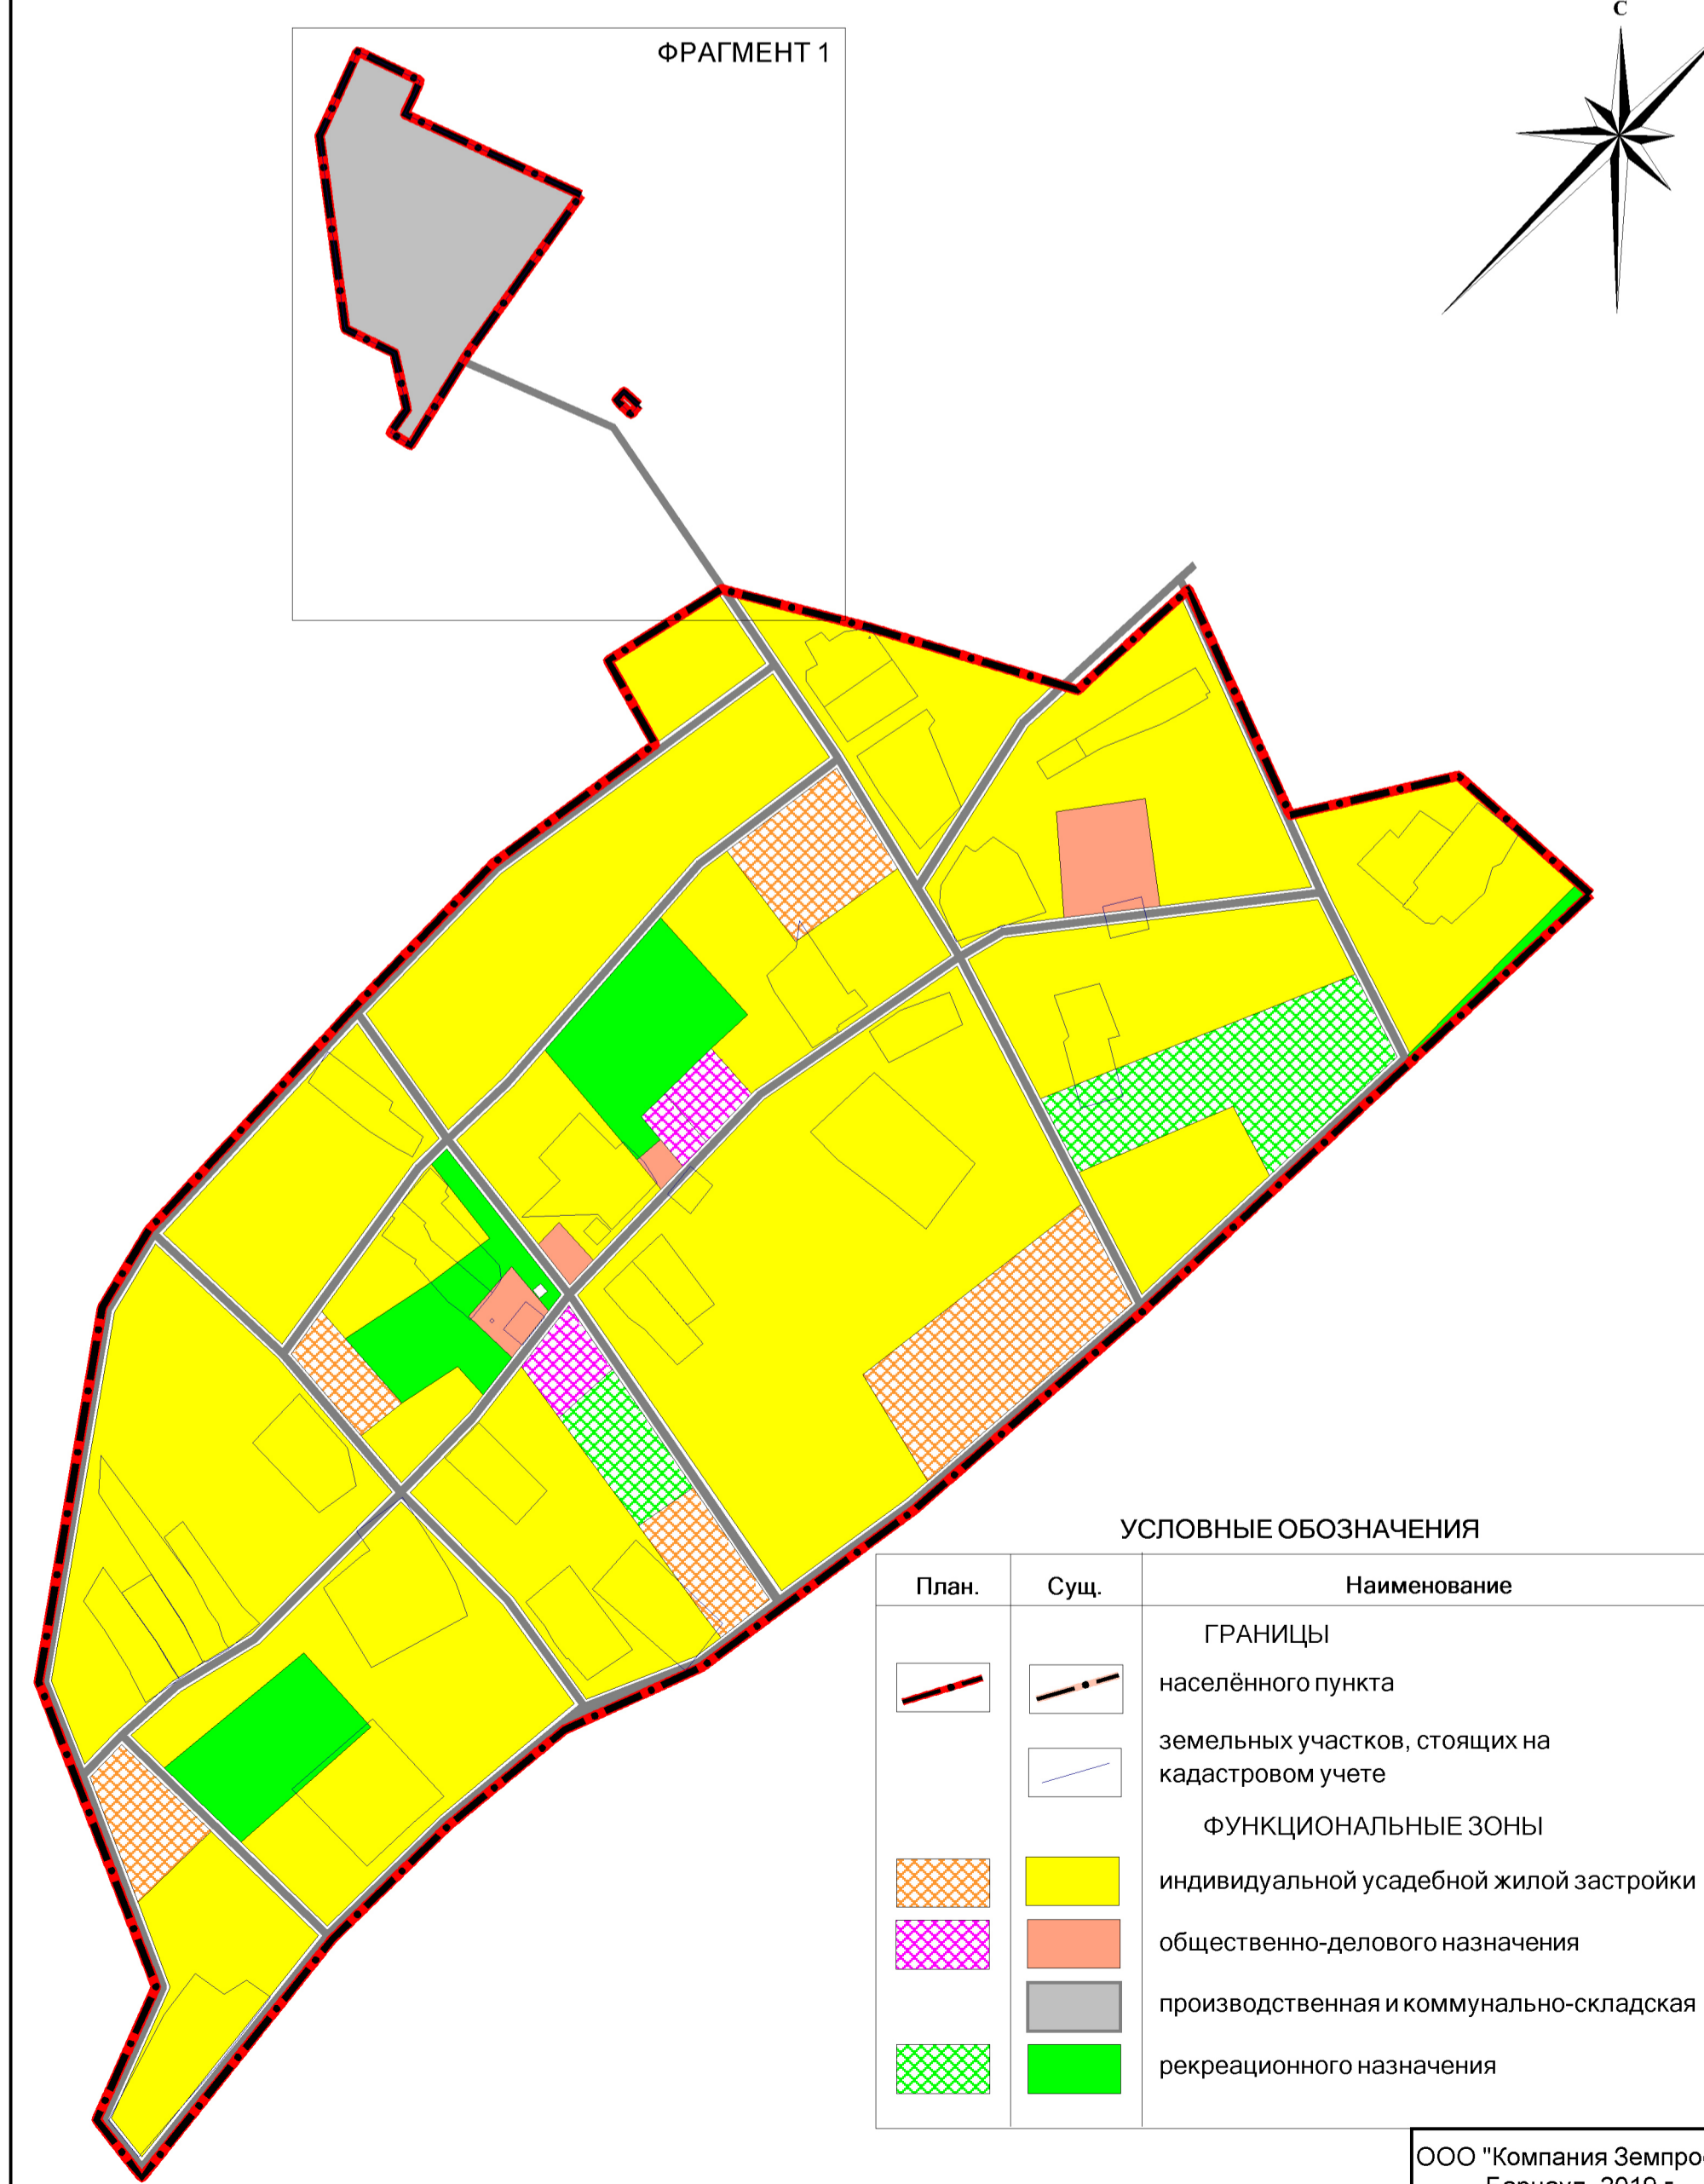

УСЛОВНЫЕ ОБОЗНАЧЕНИЯ

План.	Сущ.	Наименование
ГРАНИЦЫ		
		населённого пункта
		земельных участков, стоящих на кадастровом учете
ФУНКЦИОНАЛЬНЫЕ ЗОНЫ		
		индивидуальной усадебной жилой застройки
		общественно-делового назначения
		производственная и коммунально-складская
		рекреационного назначения

ООО "Компания Земпроект"
Барнаул, 2019 г.